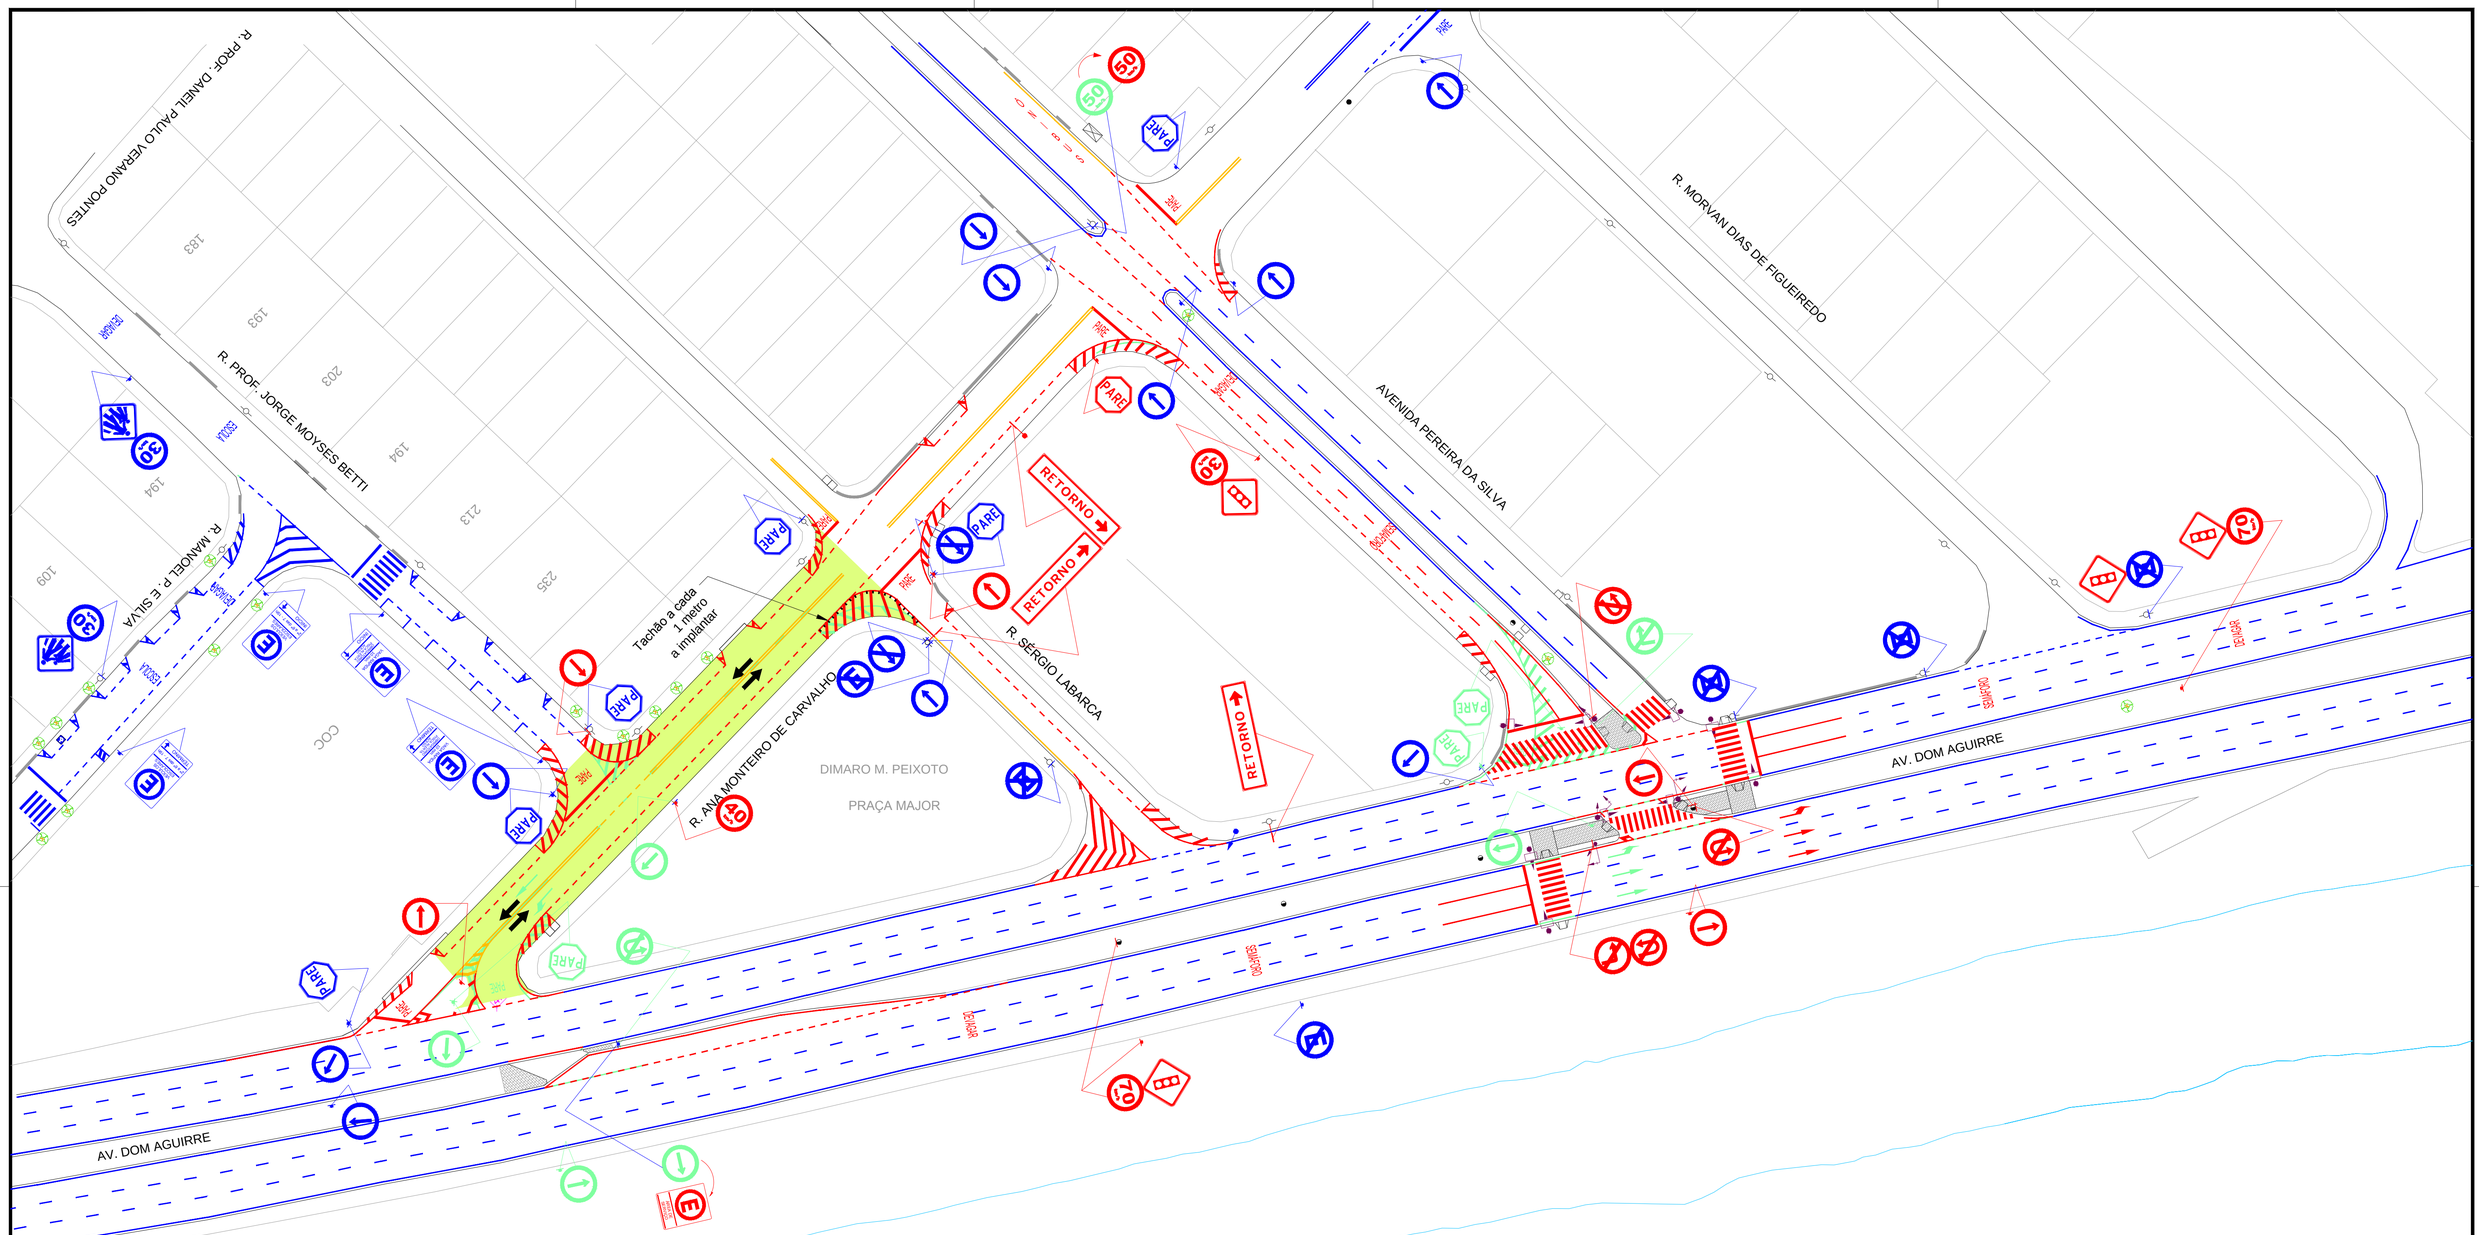

OBS: DESENHO DEMONSTRATIVO SEGUIR TOPOGRAFIA DO LOCAL, EM CASO DE DIVERGÊNCIA NA EXECUÇÃO DA SINALIZAÇÃO,CONSULTAR O SETOR DE ENGENHARIA (GET/SPE), RASPAR A SINALIZAÇÃO HORIZONTAL EXISTENTE, QUANDO INTERFERIR NA SINALIZAÇÃO PROPOSTA.

ITENS A IMPLANTAR

Item	Qtde	Descrição
	05	
30	01	
70	04	
	02	
	02	
	01	
	03	
40	01	
50	01	
PARE	01	
2 1/2" x 3,8m PP	06	
TACHÃO	21	
BP (P50).3"	02	
CB1 - (47).P.67	01	
E	01	ÁREA DE SERVIÇO
	01	

LEGENDA

- EXISTENTE
- A IMPLANTAR
- A RETIRAR
- HORIZONTAL AMARELA
- A REMANEJAR

Total de Placas (Un):	Tinta a implantar (m²):
22	381

Prefeitura de SOROCABA

PREFEITO: JOSÉ ANTONIO CALDINI CRESPO
DIR. PRES.:LUIZ ALBERTO FIORAVANTE

URBES TRÂNSITO E TRANSPORTES

LOCAL: R. ANA MONTEIRO DE CARVALHO	BAIRRO: STA. ROSÁLIA
ASSUNTO: IMPLANTAÇÃO DE ALTERAÇÃO GEOMÉTRICA E SEMAFORICA	EXPEDIENTE: 15544/2018

DIRETOR DE TRÂNSITO:	GERENTE DE ENGENHARIA:	VISTORIA:	DATA VIST.:	DESENHO:
CARLOS E. PASCHOINI	SÉRGIO RODRIGUES	CARLOS	22/10/2018	ISRAELI

ORDEM DE SERVIÇO:	DATA:	ESCALA:	REVISÃO	FOLHA Nº:
683/2018	24/10/2018	1:500	02	01/03